www.SystemSchacht.at

BEGU Schachtabdeckung DN600 Klasse A15-D400

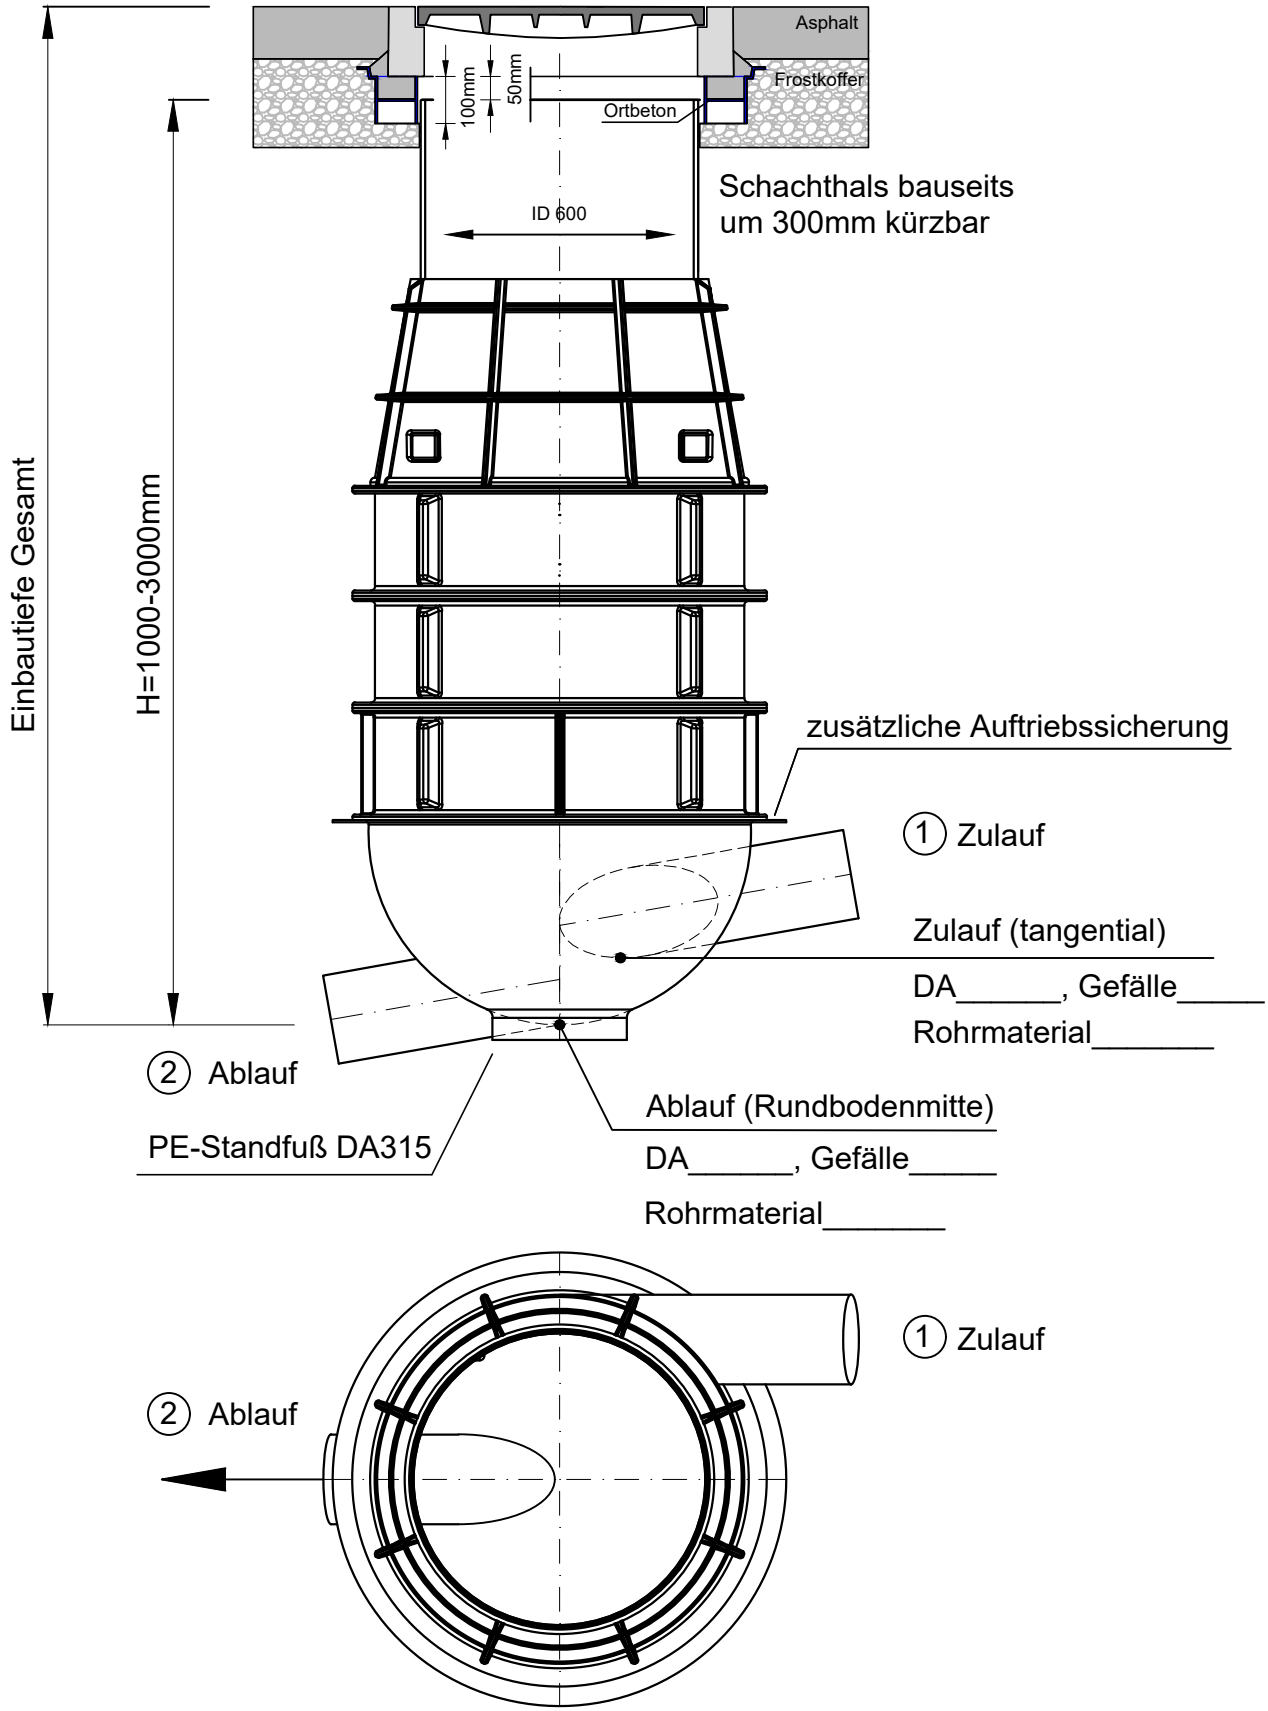

SystemSchacht

TYPENPLAN

PE-Energiedrosselschacht EDS800
mit ABS Lastverteilungsring DN600, H=100mm

Maßstab: o.M.

Datum 03.2023

Gz: GreGug