www.SystemSchacht.at

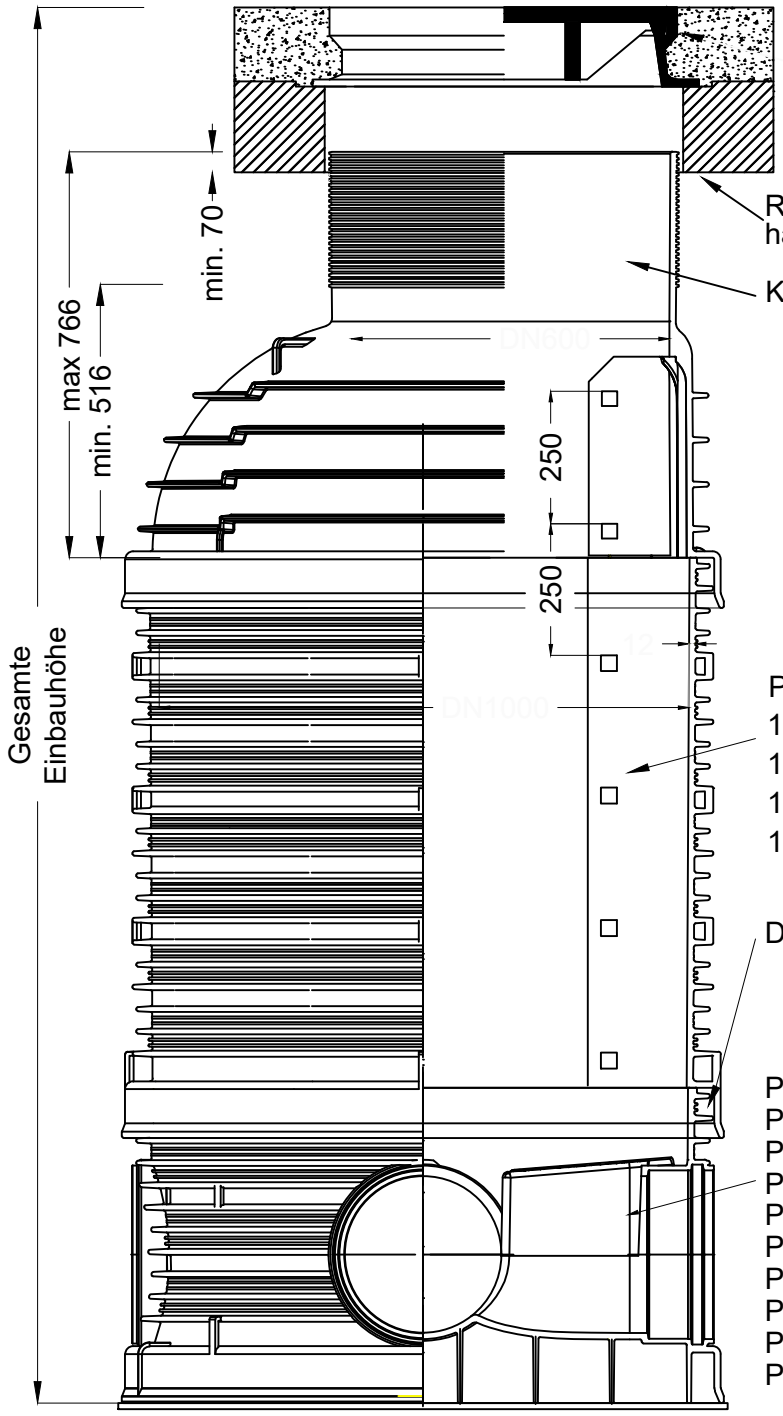

SystemSchacht

TYPENPLAN

PP-Kanalschacht DN1000 mit Standardgerinne DN200
RC-Lastverteilungsring DI680

Maßstab: o.M.

Datum 02.2022

Gz: GreGug