www.SystemSchacht.at

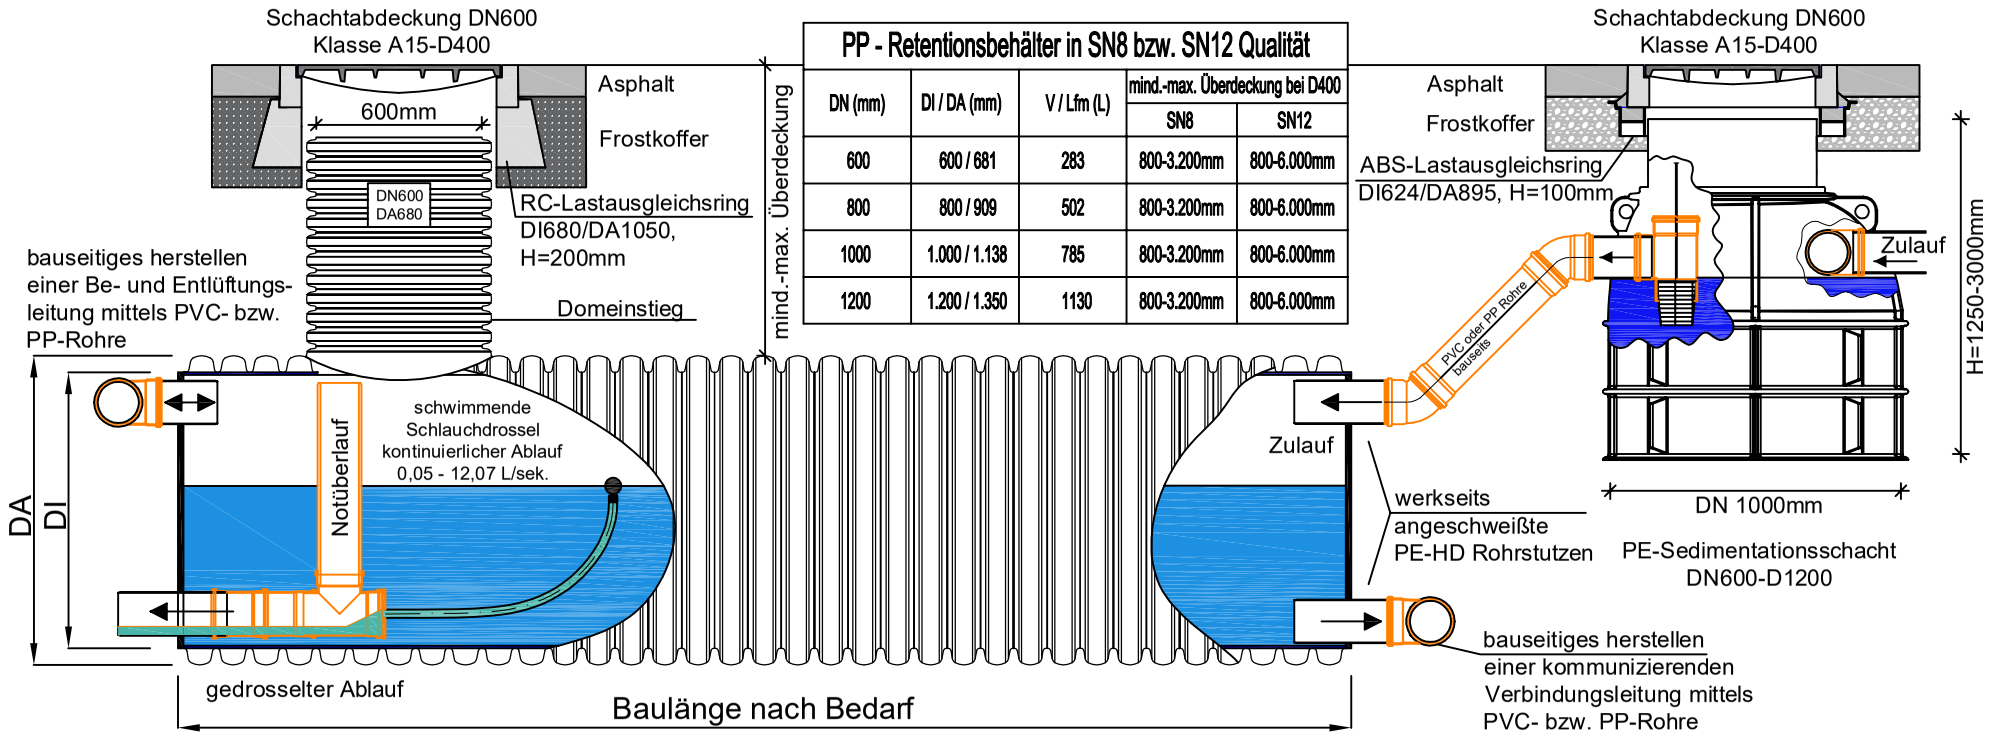

PP - Retentionsbehälter in SN8 bzw. SN12 Qualität

DN (mm)	DI / DA (mm)	V / Lfm (L)	mind.-max. Überdeckung bei D400	
			SN8	SN12
600	600 / 681	283	800-3.200mm	800-6.000mm
800	800 / 909	502	800-3.200mm	800-6.000mm
1000	1.000 / 1.138	785	800-3.200mm	800-6.000mm
1200	1.200 / 1.350	1130	800-3.200mm	800-6.000mm

SystemSchacht

TYPENPLAN

PP Stauraumkanal / Retentionskanal DN600-1200
mit Domeinstieg DN600 für Belastungsklasse A15-D400

Maßstab: o.M.

Datum 02.2025

Gz: GreGugg