www.SystemSchacht.at

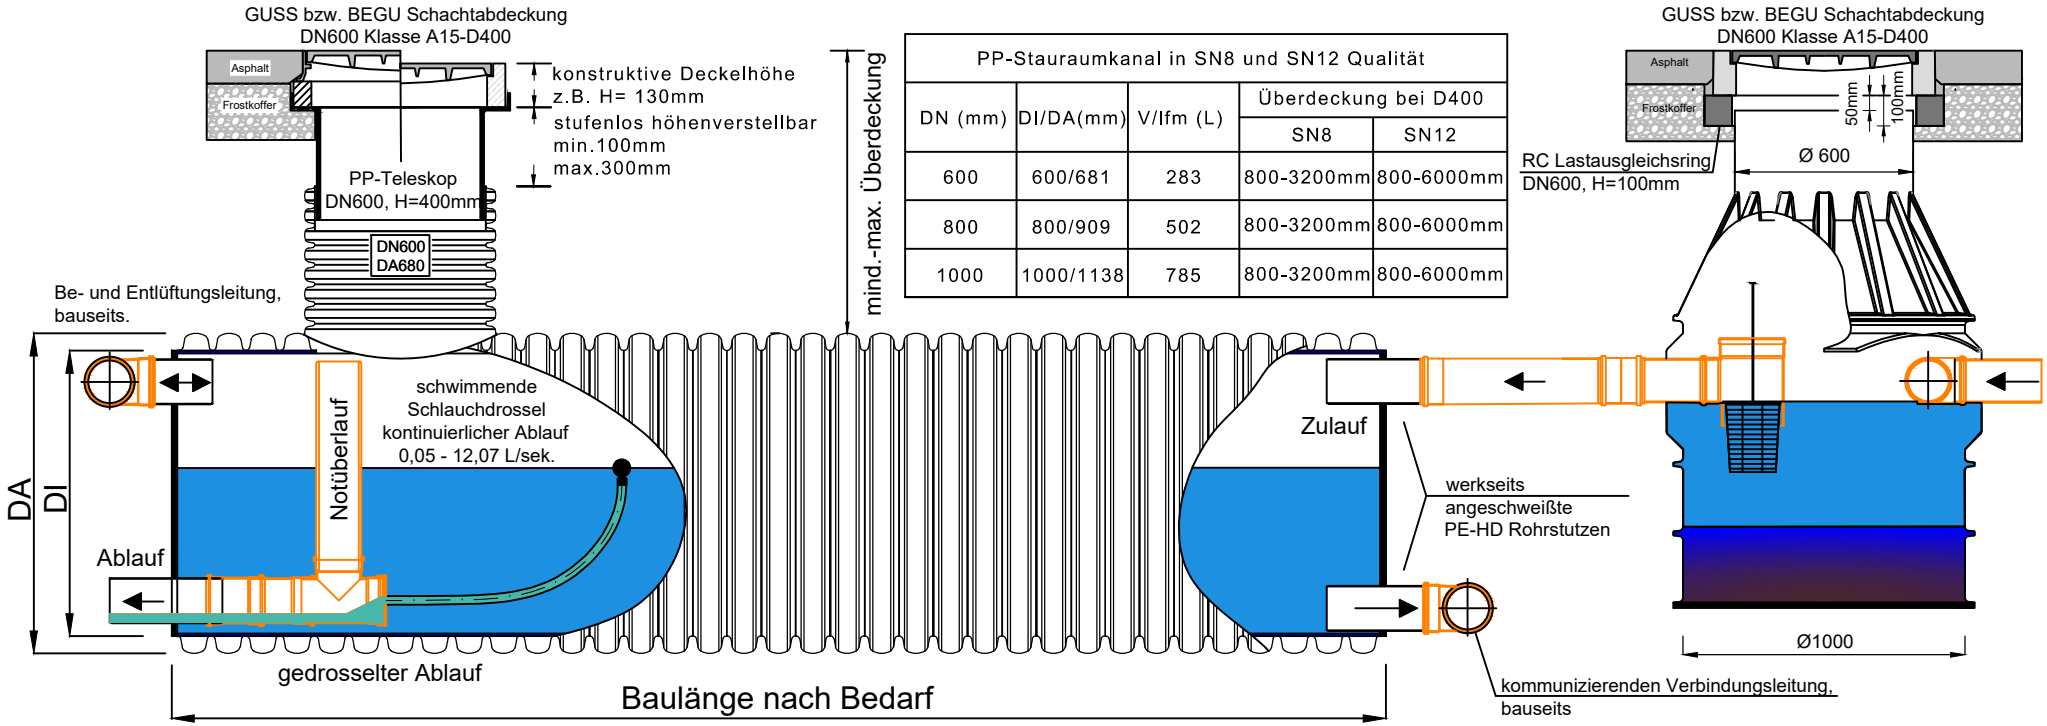

PP-Stauraumkanal in SN8 und SN12 Qualität				
DN (mm)	DI/DA(mm)	V/lfm (L)	Überdeckung bei D400	
			SN8	SN12
600	600/681	283	800-3200mm	800-6000mm
800	800/909	502	800-3200mm	800-6000mm
1000	1000/1138	785	800-3200mm	800-6000mm

SystemSchacht

TYPENPLAN

PP Retentionsbehälter DN600-1000 mit Domeinstieg DN600
für Belastungsklasse A15-D400

Maßstab: o.M.

Datum 03.2026

Gz: GreGugg